



MITWIRKUNG

Einwohnergemeinde Hermrigen

Teil-Revision Ortsplanung

Zonenplan Landschaft 1:5000

Die Revision besteht aus:

- Zonenplan Siedlung
- Zonenplan Landschaft
- Baureglement
- Richtplan Verkehr


weitere Unterlagen:

- Erläuterungsbericht
- Inventarplan
- SEin - Konzept

Oktober 2020

hermrigenvop.teilrevision_06422/4/6422_201020_mv/mv/os/jm

ecoptima · Spitalgasse 34 · Postfach · 3001 Bern · Telefon 031 310 50 80 · Fax 031 310 50 81 · www.ecoptima.ch · info@ecoptima.ch

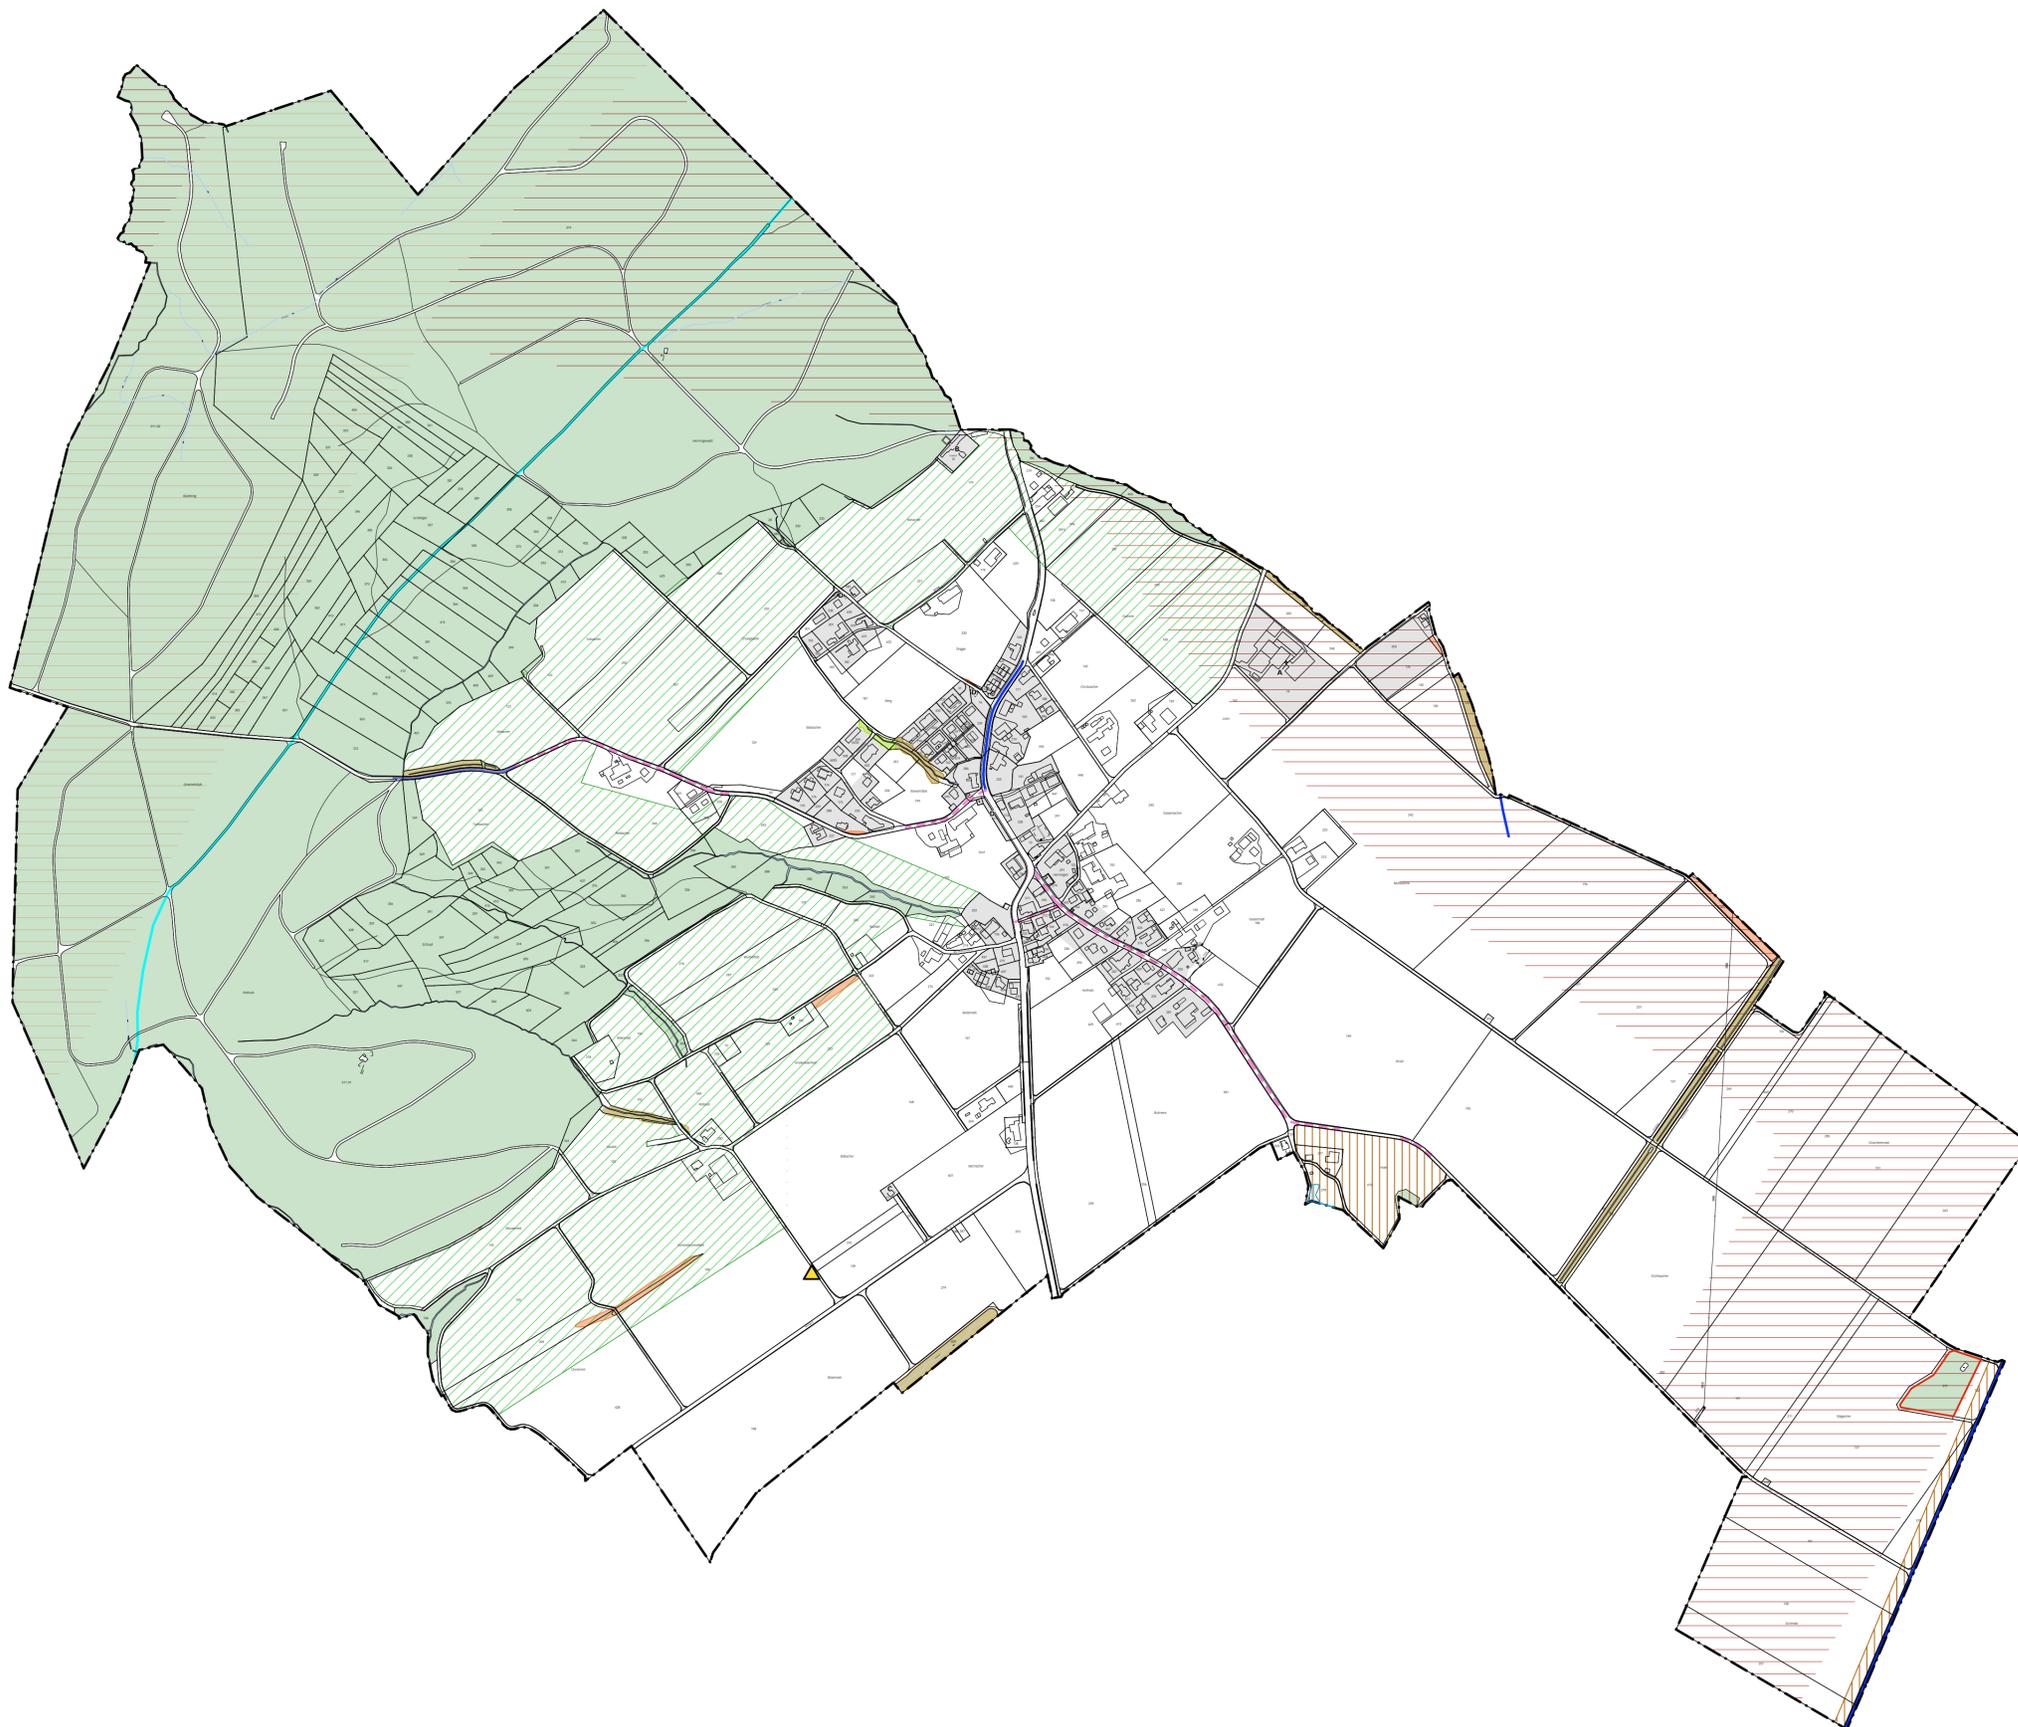

Genehmigungsvermerke

- Mitwirkung vom ...
- Vorprüfung vom ...
- Publikation im Amtsblatt ...
- Publikation im amtlichen Anzeiger ...
- Öffentliche Auflage vom ...
- Einspracheverhandlungen am ...
- Erledigte Einsprachen ...
- Unerledigte Einsprachen ...
- Rechtsverwahrungen ...
- Beschlossen durch den Gemeinderat am ...
- Beschlossen durch ...
- die Gemeindeversammlung am ...

Gemeindepräsident

Stephan Alioth

Gemeindeschreiberin

Denise Ringli

Sekretärin

Denise Ringli

Die Richtigkeit dieser Angaben bescheinigt:
Hermrigen,

**Genehmigt durch das kantonale Amt für
Gemeinden und Raumordnung**

Legende

Inhalte:

- Historische Verkehrswege (IVS)
 - national historischer Verlauf / mit Substanz
 - regional historischer Verlauf
 - lokal mit Substanz
- Landschaftsschutzgebiet
- Archäologische Fundstelle
- Archäologisches Schutzgebiet

Hinweise:

- Hecken- und Feldgehölz, Ufergehölz
- Naturschutzgebiet kantonal
- Feuchtgebiete regional
- Wildtierkorridor national / regional
- Gemeindegrenze
- Bauzone
- Wald
- Gewässer offen / eingedolt